


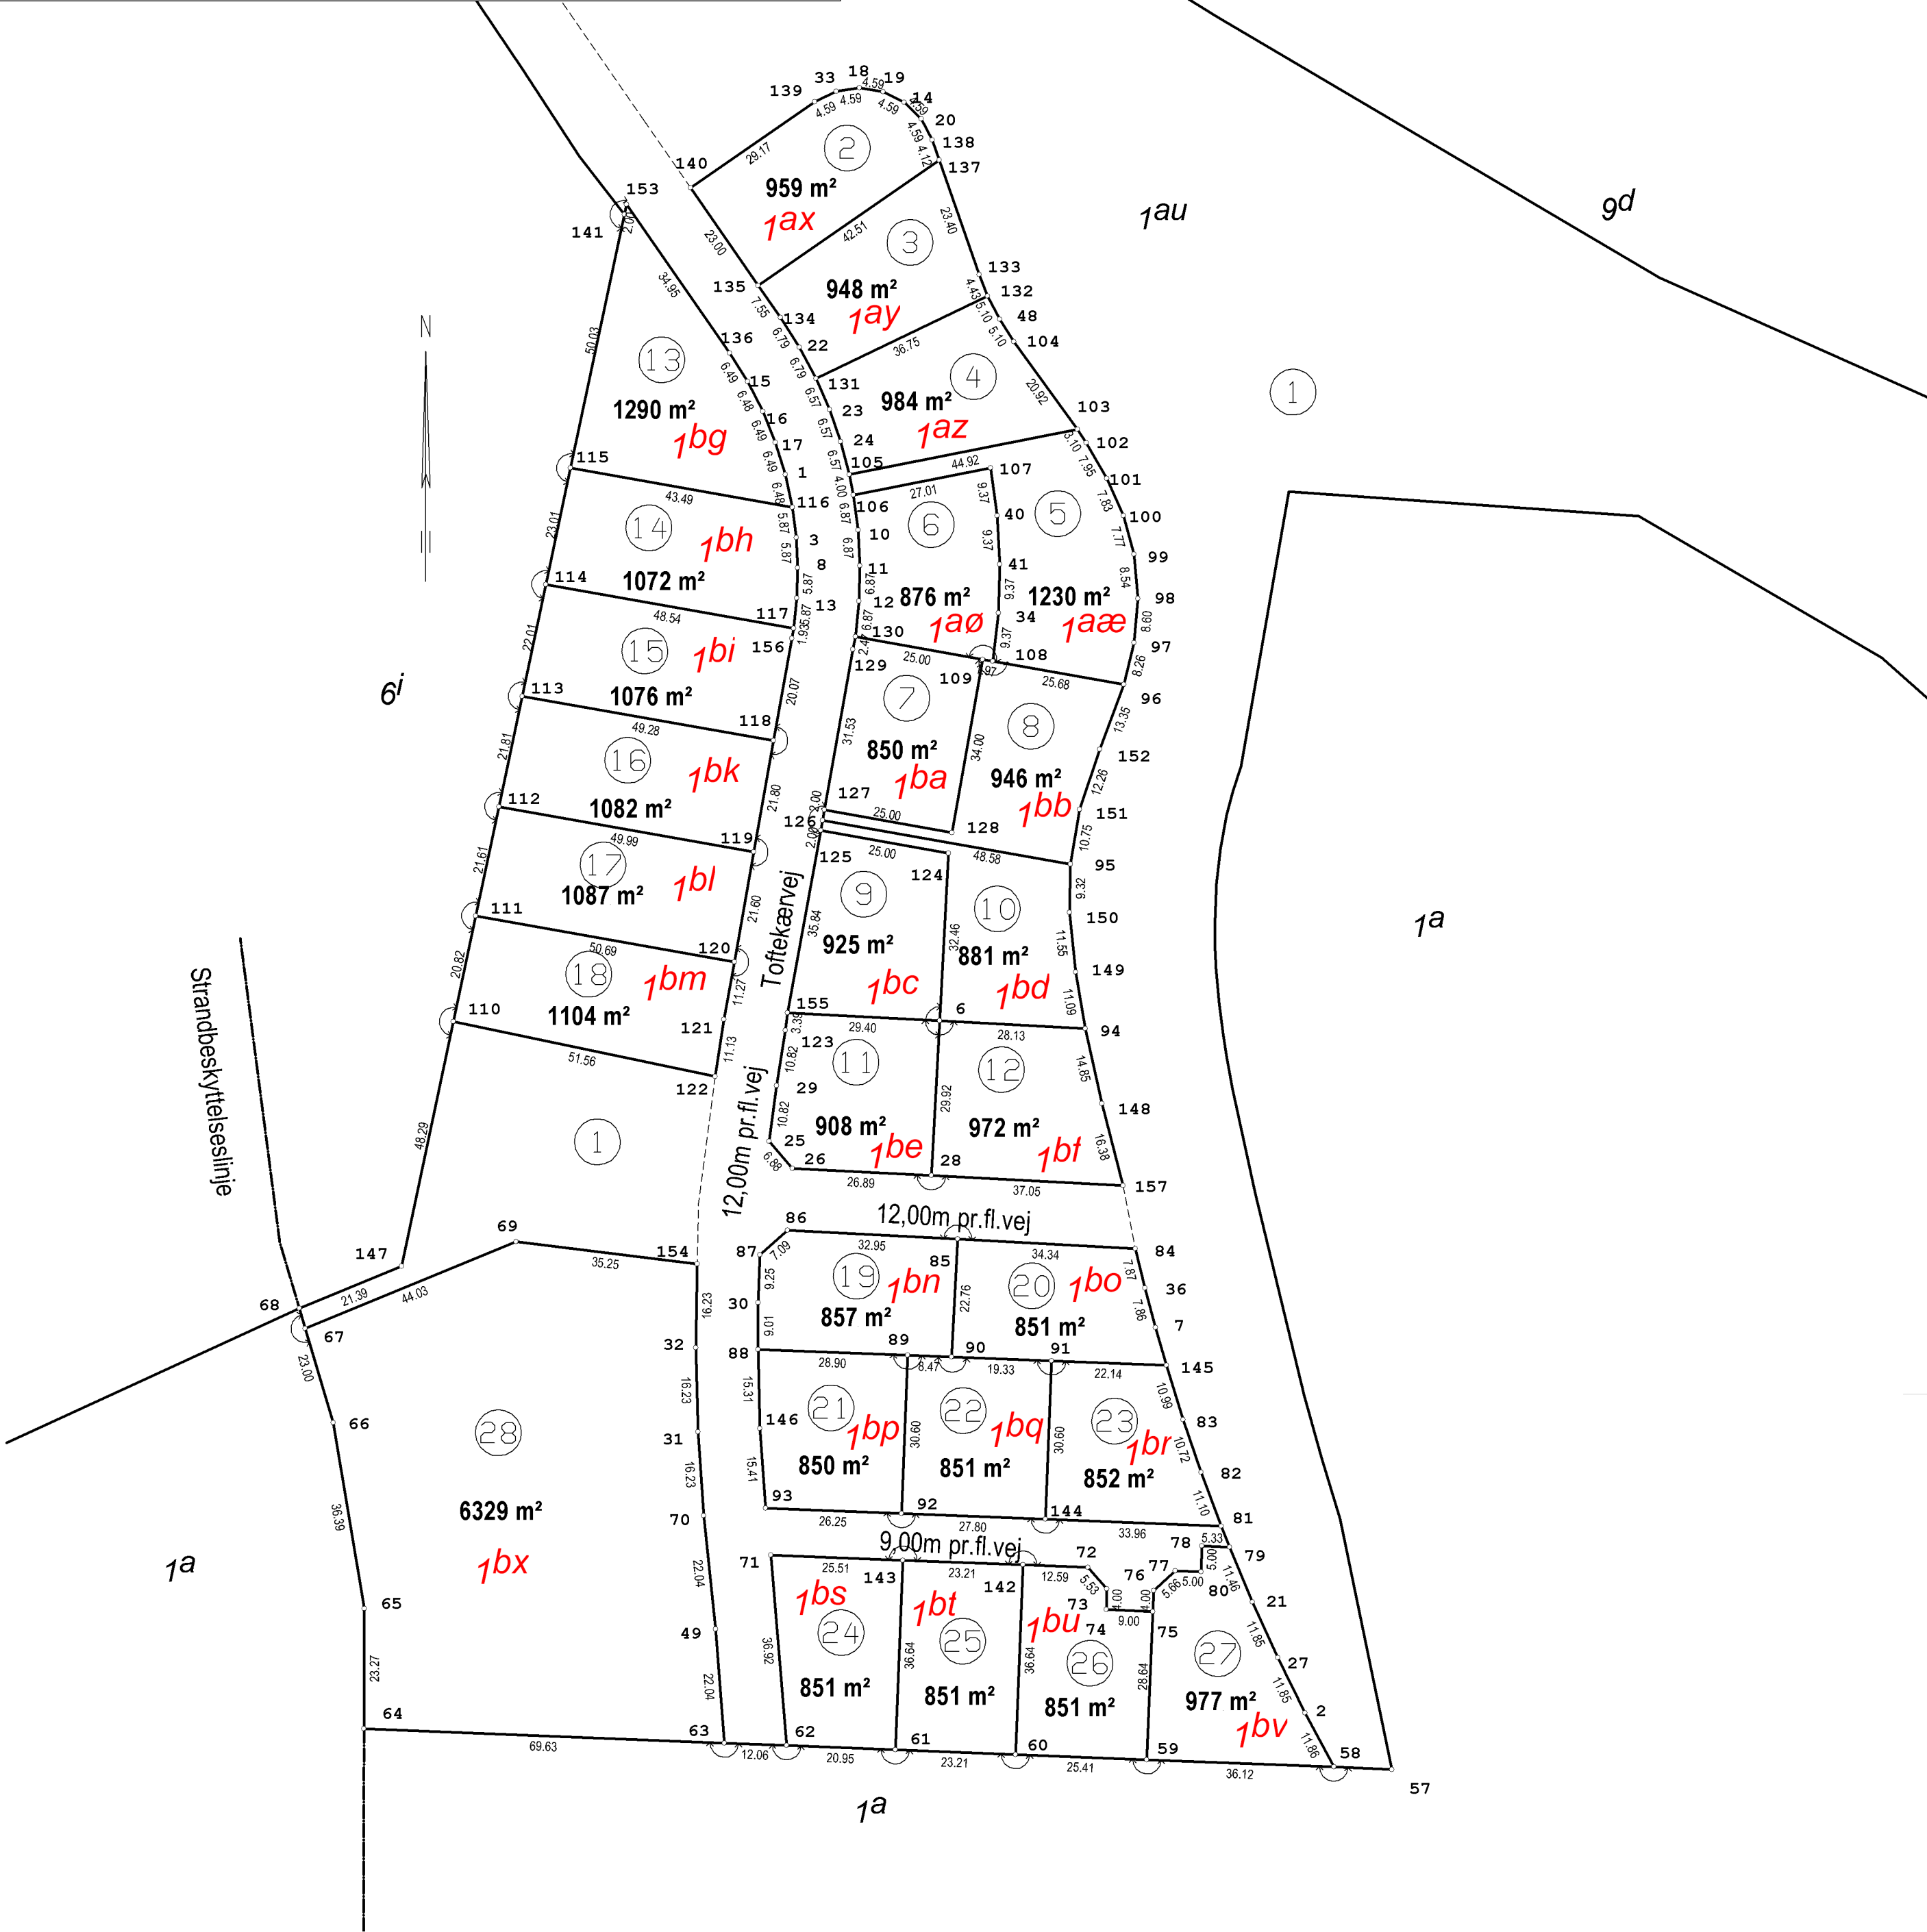

KOORDINATLISTE - system S34J

Nr	Y	X	BEMÆRKNING	Nr	Y	X	BEMÆRKNING	Nr	Y	X	BEMÆRKNING	Nr	Y	X	BEMÆRKNING
1	252663,29	225664,76	Jernrør med skeltegn	49	252440,29	225678,22	Jernrør med skeltegn	91	252492,14	225613,36	Jernrør med skeltegn	126	252596,54	225657,55	Jernrør med skeltegn
2	252424,17	225564,44	Jernrør med skeltegn	57	252413,26	225547,68	GL. jernrør m. skeltegn	92	252462,65	225642,34	Jernrør med skeltegn	127	252598,51	225657,20	Jernrør med skeltegn
3	252651,13	225662,65	Jernrør med skeltegn	58	252413,69	225558,88	Jernrør med skeltegn	93	252463,68	225668,57	Jernrør med skeltegn	128	252594,14	225632,59	Jernrør med skeltegn
6	252557,78	225634,99	Jernrør med skeltegn	59	252415,11	225594,97	Jernrør med skeltegn	94	252556,31	225606,90	Jernrør med skeltegn	129	252629,55	225651,69	Jernrør med skeltegn
7	252498,58	225593,32	Jernrør med skeltegn	60	252416,11	225620,36	Jernrør med skeltegn	95	252588,05	225609,73	Jernrør med skeltegn	130	252631,99	225651,26	Jernrør med skeltegn
8	252645,26	225662,37	Jernrør med skeltegn	61	252417,02	225643,55	Jernrør med skeltegn	96	252622,78	225599,42	Jernrør med skeltegn	131	252681,86	225658,85	Jernrør med skeltegn
10	252652,55	225650,73	Jernrør med skeltegn	62	252417,85	225664,49	Jernrør med skeltegn	97	252630,80	225597,48	Jernrør med skeltegn	132	252697,78	225625,73	Jernrør med skeltegn
11	252645,69	225650,37	Jernrør med skeltegn	63	252418,32	225676,54	Jernrør med skeltegn	98	252639,36	225596,69	Jernrør med skeltegn	133	252701,90	225627,37	Jernrør med skeltegn
12	252638,82	225650,56	Jernrør med skeltegn	64	252421,05	225746,12	GL. jernrør m. skeltegn	99	252647,87	225597,43	Jernrør med skeltegn	134	252693,59	225665,68	Jernrør med skeltegn
13	252639,39	225662,55	Jernrør med skeltegn	65	252444,32	225746,05	GL. jernrør m. skeltegn	100	252655,36	225599,52	Jernrør med skeltegn	135	252699,79	225669,98	Jernrør med skeltegn
14	252735,17	225641,81	Jernrør med skeltegn	66	252480,21	225752,05	GL. jernrør m. skeltegn	101	252662,50	225602,72	Jernrør med skeltegn	136	252686,75	225675,54	Jernrør med skeltegn
15	252681,26	225672,09	Jernrør med skeltegn	67	252498,40	225757,44	Jernrør med skeltegn	102	252669,37	225606,72	Jernrør med skeltegn	137	252724,00	225635,04	Jernrør med skeltegn
16	252675,50	225669,12	Jernrør med skeltegn	68	252502,26	225758,59	GL. jernrør m. skeltegn	103	252672,01	225608,35	Jernrør med skeltegn	138	252727,90	225636,39	Jernrør med skeltegn
17	252669,49	225666,68	Jernrør med skeltegn	69	252515,17	225716,73	Jernrør med skeltegn	104	252688,96	225620,63	Jernrør med skeltegn	139	252735,31	225659,11	Jernrør med skeltegn
18	252737,98	225650,44	Jernrør med skeltegn	70	252462,21	225680,48	Jernrør med skeltegn	105	252663,28	225652,42	Jernrør med skeltegn	140	252718,69	225683,08	Jernrør med skeltegn
19	252737,24	225645,91	Jernrør med skeltegn	71	252454,64	225667,58	Jernrør med skeltegn	106	252659,35	225651,64	Jernrør med skeltegn	141	252713,51	225695,87	GL. jernrør m. skeltegn
20	252731,95	225638,54	Jernrør med skeltegn	72	252452,23	225606,34	Jernrør med skeltegn	107	252664,60	225625,15	Jernrør med skeltegn	142	252452,72	225618,92	Jernrør med skeltegn
21	252445,59	225574,58	Jernrør med skeltegn	73	252448,08	225602,68	Jernrør med skeltegn	108	252627,27	225624,70	Jernrør med skeltegn	143	252453,64	225642,11	Jernrør med skeltegn
22	252687,86	225662,04	Jernrør med skeltegn	74	252444,08	225602,84	Jernrør med skeltegn	109	252627,62	225626,64	Jernrør med skeltegn	144	252461,56	225614,56	Jernrør med skeltegn
23	252675,83	225656,24	Jernrør med skeltegn	75	252443,73	225593,84	Jernrør med skeltegn	110	252557,65	225728,82	Jernrør med skeltegn	145	252491,27	225591,24	Jernrør med skeltegn
24	252669,63	225654,09	Jernrør med skeltegn	76	252447,73	225593,69	Jernrør med skeltegn	111	252578,03	225724,51	Jernrør med skeltegn	146	252479,06	225609,66	Jernrør med skeltegn
25	252534,55	225667,88	Jernrør med skeltegn	77	252451,57	225589,53	Jernrør med skeltegn	112	252599,17	225720,04	Jernrør med skeltegn	147	252510,41	225738,81	GL. jernrør m. skeltegn
26	252529,31	225663,41	Jernrør med skeltegn	78	252456,37	225584,34	Jernrør med skeltegn	113	252620,51	225715,53	Jernrør med skeltegn	148	252541,83	225603,62	Jernrør med skeltegn
27	252434,80	225569,67	Jernrør med skeltegn	79	252456,16	225579,01	Jernrør med skeltegn	114	252642,04	225710,98	Jernrør med skeltegn	149	252567,24	225608,76	Jernrør med skeltegn
28	252527,90	225636,56	Jernrør med skeltegn	80	252451,37	225584,54	Jernrør med skeltegn	115	252664,56	225706,22	Jernrør med skeltegn	150	252578,73	225609,87	Jernrør med skeltegn
29	252545,28	225666,49	Jernrør med skeltegn	81	252460,23	225580,63	Jernrør med skeltegn	116	252656,95	225663,40	Jernrør med skeltegn	151	252598,65	225607,96	Jernrør med skeltegn
30	252503,37	225669,98	Jernrør med skeltegn	82	252470,63	225584,51	Jernrør med skeltegn	117	252633,56	225663,19	Jernrør med skeltegn	152	252610,26	225604,05	Jernrør med skeltegn
31	252478,40	225661,64	Jernrør med skeltegn	83	252480,78	225587,98	Jernrør med skeltegn	118	252611,89	225667,02	Jernrør med skeltegn	153	252715,47	225695,46	Jernrør med skeltegn
32	252494,63	225662,07	Jernrør med skeltegn	84	252513,82	225597,18	Jernrør med skeltegn	119	252590,43	225670,83	Jernrør med skeltegn	154	252510,86	225681,75	Jernrør med skeltegn
33	252737,31	225654,98	Jernrør med skeltegn	85	252515,62	225631,48	Jernrør med skeltegn	120	252569,16	225674,61	Jernrør med skeltegn	155	252559,32	225664,35	Jernrør med skeltegn
34	252636,59	225623,65	Jernrør med skeltegn	86	252517,35	225664,38	Jernrør med skeltegn	121	252558,06	225676,58	Jernrør med skeltegn	156	252631,65	225663,50	Jernrør med skeltegn
36	252506,18	225595,33	Jernrør med skeltegn	87	252512,62	225669,66	Jernrør med skeltegn	122	252547,07	225678,36	Jernrør med skeltegn	157	252525,97	225599,56	Jernrør med skeltegn
40	252655,32	225623,87	Jernrør med skeltegn	88	252494,36	225670,02	Jernrør med skeltegn	123	252555,96	225664,76	Jernrør med skeltegn				
41	252645,96	225623,37	Jernrør med skeltegn	89	252493,23	225641,14	Jernrør med skeltegn	124	252590,20	225633,29	Jernrør med skeltegn				
48	252693,24	225623,41	Jernrør med skeltegn	90	252492,90	225632,67	Jernrør med skeltegn	125	252594,58	225657,90	Jernrør med skeltegn				

Matr.nr. 1au

Ejerlav: Haderup By, Vindblæs

Kommune: Mariagerfjord Kommune

Opmålt i: februar 2024

Målforhold: 1: 1000

Landinspektør j.nr.: 2247033

Peter Foged

Landinspektør

Dato: 11. april 2024

LANDINSPEKTÖRCENTRET LG98 A/S

AARS HOBRO STØVING

Tlf. 98 62 16 88 Tlf. 98 51 94 88 Tlf. 20 84 22 88

Signaturforklaring

..... : Blindt skel, der ikke bortfalder

Mål eller koordinater, der kun er til brug ved indlægningen på matrikelkortet, er angivet med klamme.

Mål eller koordinater, der er overført fra en sag, der tidligere er indsendt til Geodatastyrelsen, er mærket med GL.

Andre signaturer:

Se DS 104 og 198